


Gemarkung Pöpinghausen  
Flur 3

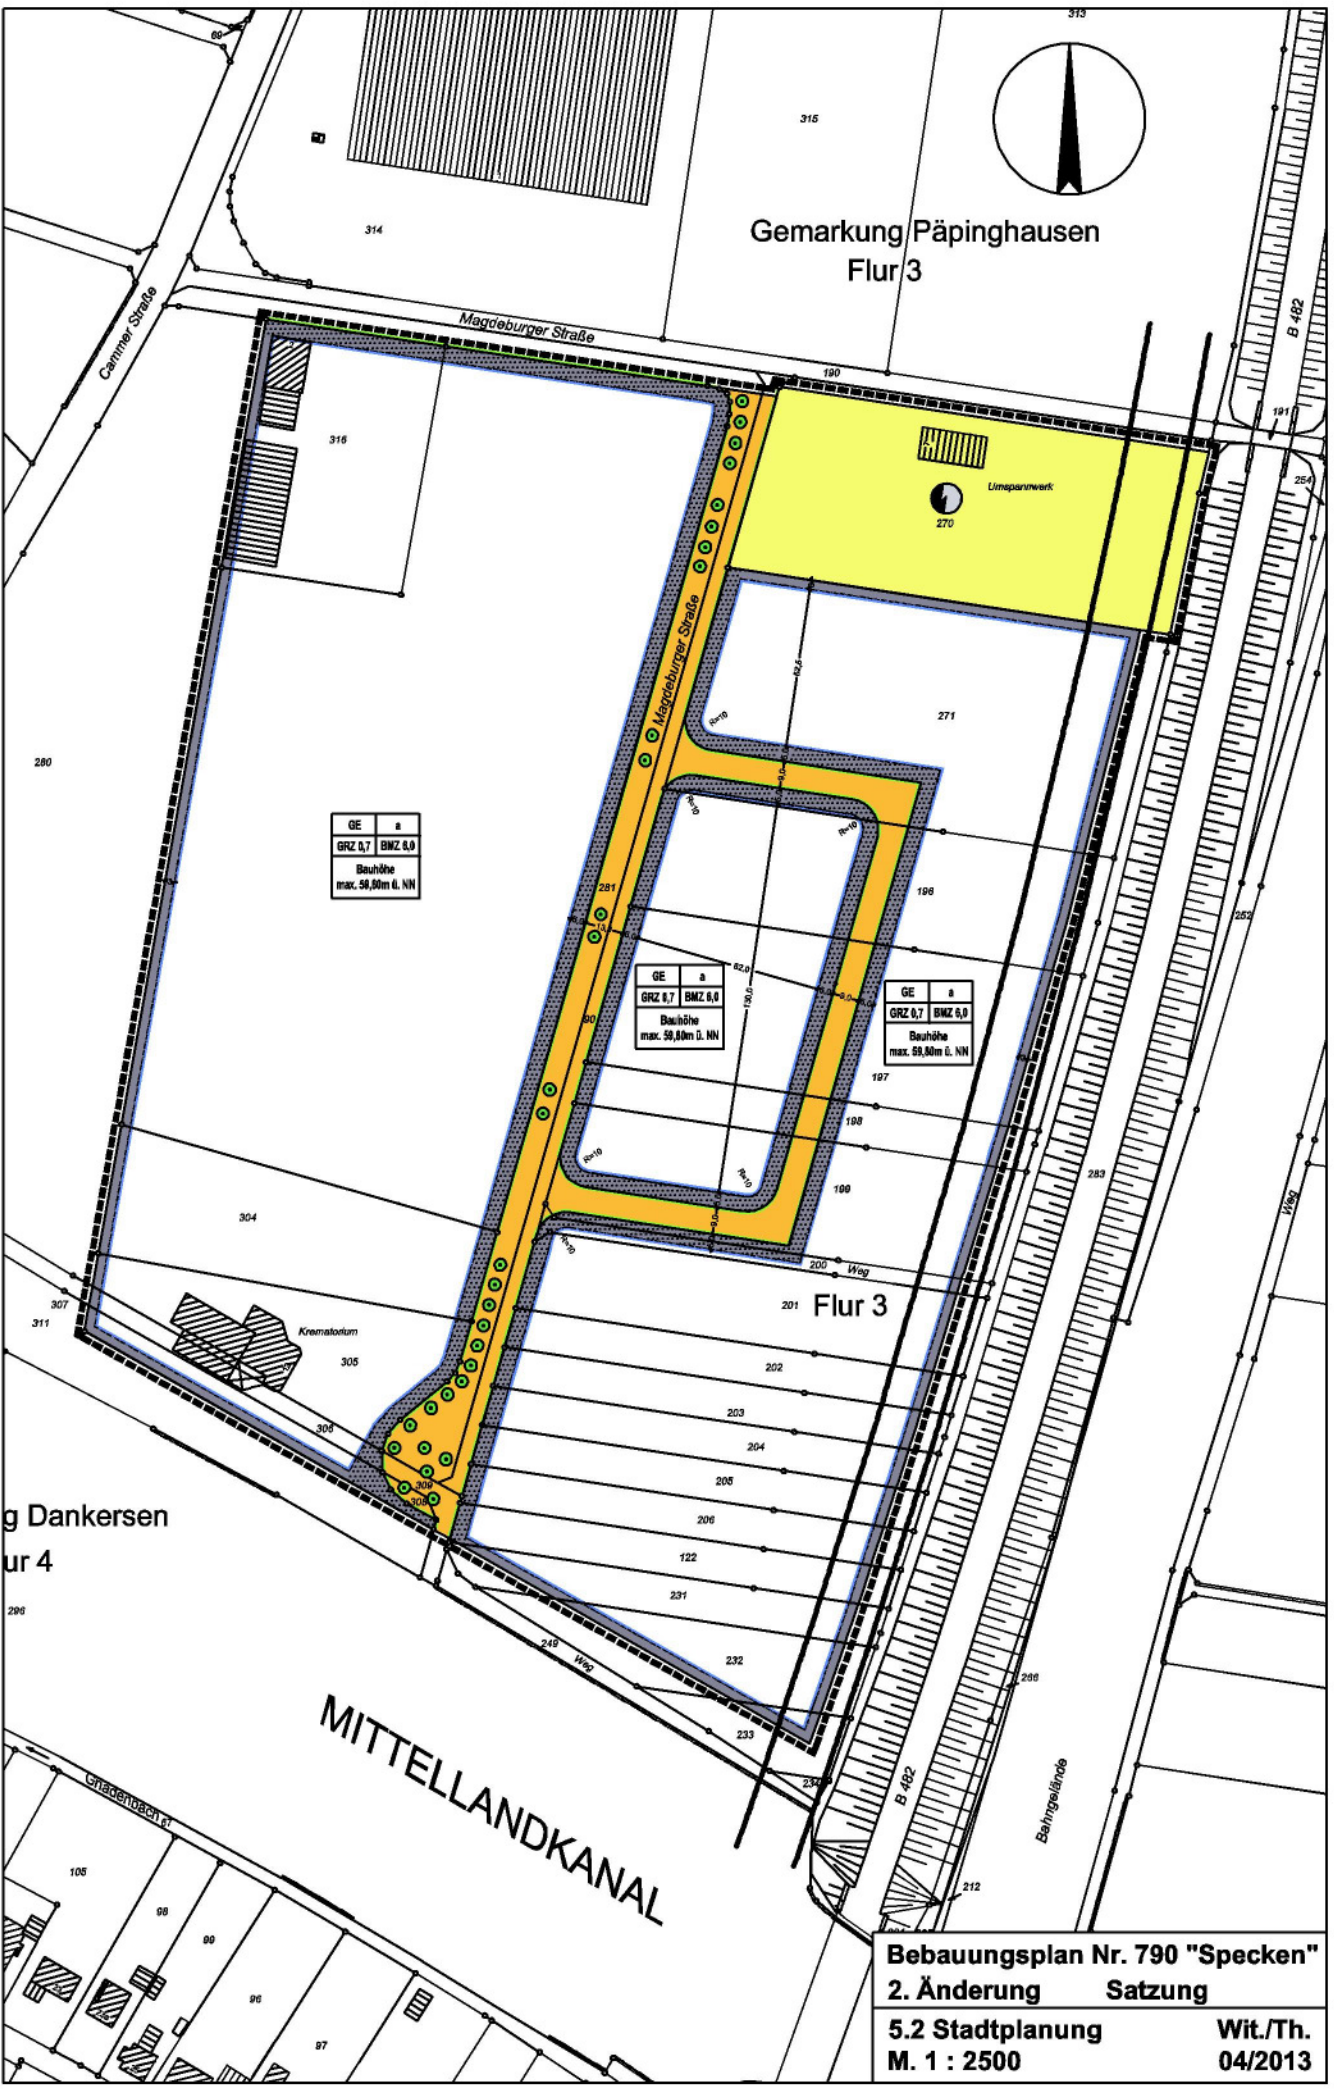

GE	a
GRZ 0,7	BMZ 0,0
Bauhöhe max. 59,80m ü. NN	

GE	a
GRZ 0,7	BMZ 0,0
Bauhöhe max. 59,80m ü. NN	

GE	a
GRZ 0,7	BMZ 0,0
Bauhöhe max. 59,80m ü. NN	

g Dankersen  
ur 4

MITTELLANDKANAL

**Bebauungsplan Nr. 790 "Specken"**  
**2. Änderung Satzung**  
**5.2 Stadtplanung**  
**M. 1 : 2500**

**Wit./Th.**  
**04/2013**